







# ΕΦΗΜΕΡΙΣ ΤΗΣ ΚΥΒΕΡΝΗΣΕΩΣ

## ΤΗΣ ΕΛΛΗΝΙΚΗΣ ΔΗΜΟΚΡΑΤΙΑΣ

ΤΕΥΧΟΣ ΤΕΤΑΡΤΟ **Αρ. Φύλλου 636**

23 Ιουνίου 2003


ΠΕΡΙΕΧΟΜΕΝΑ

**ΑΠΟΦΑΣΕΙΣ**



## ΑΠΟΦΑΣΕΙΣ

Αριθ. 2646 (1)

Χαρακτηρισμός ως διατηρητέου του κτιρίου που βρίσκεται στη Φλώρινα και επί της οδού Ελευθερίας 48 & 25ης Μαρτίου και καθορισμός ειδικών όρων και περιορισμών δόμησής του, φερόμενου ως ιδιοκτησίας του Φιλίππου Τεμέλκου.

**Ο ΥΠΟΥΡΓΟΣ ΜΑΚΕΔΟΝΙΑΣ - ΘΡΑΚΗΣ**

Έχοντας υπόψη:

1. Τις διατάξεις:

• Του Ν. 1577/1985 (ΦΕΚ 210 Α΄) «Γενικός Οικοδομικός Κανονισμός» και ειδικότερα του άρθρου 4 αυτού, όπως το άρθρο αυτό τροποποιήθηκε με το Ν. 1772/1988 - ΦΕΚ 91 Α΄), συμπληρώθηκε με το άρθρο 22 του Ν. 2300/1995 (ΦΕΚ 69 Α΄) και αντικαταστάθηκε με το άρθρο 3 του Ν. 2831/2000 (ΦΕΚ 140 Α΄) «Τροποποίηση των διατάξεων του Ν. 1577/1985 «Γενικός Οικοδομικός Κανονισμός» και άλλες πολεοδομικές διατάξεις».

• Του Π.Δ. 358/1986 (ΦΕΚ 158 Α΄) «Καθορισμός αρμοδιοτήτων Υπουργείου Βόρειας Ελλάδας» και ειδικότερα του άρθρου 2 παρ. δ. (αα), που αναφέρονται στο χαρακτηρισμό κτιρίων ως διατηρητέων ή οικισμών ή τμημάτων αυτών ως παραδοσιακών.

• Του Π.Δ. 331/2001 (ΦΕΚ 221 Α΄) «Οργανισμός του Υπουργείου Μακεδονίας - Θράκης».

• Του άρθρου 29 Α΄ του Ν. 1558/1985 «Κυβέρνηση και Κυβερνητικά Όργανα» (Α΄137), που προστέθηκε με το άρθρο 27 του Ν. 2081/1992 (Α΄154) και αντικαταστάθηκε με την παραγρ. 2 α του άρθρου 1 του Ν. 2469/1997 (Α΄38)

2. Την απόφαση Υ. 704/19.8.1988 (ΦΕΚ 575 Β΄) του Πρωθυπουργού, για τη μετονομασία του Υπουργείου Βόρειας Ελλάδας σε Υπουργείο Μακεδονίας - Θράκης.

3. Την από 14 Φεβρουαρίου 2003 αιτιολογική έκθεση της Διεύθυνσης Κοινωνικής - Πολιτιστικής Ανάπτυξης και Επικοινωνίας του Υπουργείου Μακεδονίας - Θράκης, η οποία κοινοποιήθηκε νομίμως κατά τις διατάξεις του άρθρου 4 παρ. 2α του ΓΟΚ όπως αυτό αντικαταστάθηκε με το άρθρο 3 του Ν. 2831/2000.

4.Την από 13.5.2003 αίτηση του Φιλίππου Τεμέλκου με την οποία δηλώνει ότι συμφωνεί με το χαρακτηρισμό του υπόψη κτιρίου ως διατηρητέου, αποφασίζουμε:

1. Χαρακτηρίζουμε ως διατηρητέο το κτίριο που βρίσκεται στη Φλώρινα και επί της οδού Ελευθερίας 48 & 25ης Μαρτίου, φερόμενο ως ιδιοκτησία του Φιλίππου Τεμέλκου, όπως φαίνεται στο συνημμένο τοπογραφικό διάγραμμα σε κλίμακα 1:1000, που θεωρήθηκε από τη Δ/νση Κοινωνικής Πολιτιστικής Ανάπτυξης & Επικοινωνίας του Υ.ΜΑ.Θ. και που σε σμίκρυνση αντίτυπό του δημοσιεύεται με την απόφαση αυτή, για τους παρακάτω κυρίως λόγους:

α) Είναι κτίριο με χαρακτηριστικά αντιπροσωπευτικά της παράδοσης της λαϊκής αρχιτεκτονικής της Φλώρινας των αρχών του 20ου αιώνα.

β) Παρουσιάζει μεγάλο ενδιαφέρον τόσο από πλευράς τυπολογίας όσο και από πλευράς της μορφολογίας των κτιρίων της εποχής του.

γ) Αποτελεί αξιόλογο παραδοσιακό κεφάλαιο της αρχιτεκτονικής της πόλης και ένα από τα ελάχιστα κτίρια του είδους και της εποχής του.

δ) Το κτίριο κατάλληλα αποκαταστημένο θα εμπλουτίσει την παραδοσιακή αρχιτεκτονική κληρονομιά της πόλης και θα συμβάλει στην πολιτιστική συνέχεια της Φλώρινας.

2. Στο χαρακτηριζόμενο ως διατηρητέο κτίριο απαγορεύεται κάθε αφαίρεση, αλλοίωση ή καταστροφή των επί μέρους αρχιτεκτονικών και διακοσμητικών στοιχείων του.

3. Επιτρέπεται η επισκευή, ο εκσυγχρονισμός των εγκαταστάσεων, η στατική ενίσχυση και η εσωτερική διαρρύθμιση του κτιρίου, εφ΄ όσον δεν αλλοιώνεται ο γενικός αρχιτεκτονικός χαρακτήρας του. Επιτρέπεται η ανακαίνιση και αποκατάστασή του καθώς και ο εκσυγχρονισμός του χωρίς να αλλοιώνεται ο μορφολογικός και αρχιτεκτονικός χαρακτήρας της καθώς και οι βασικές αρχές της σύνθεσής του.

4. Απαγορεύεται η τοποθέτηση κάθε είδους επιγραφών και διαφημίσεων σε οποιαδήποτε θέση της όψης του κτιρίου. Επιτρέπεται μόνο η τοποθέτηση επιγραφών μικρών διαστάσεων στην ελληνική γλώσσα, που να πληροφορούν για τη χρήση των χώρων του κτιρίου.

5. Για οποιαδήποτε παρέμβαση στο εσωτερικό και εξωτερικό του κτιρίου, όπως και για την τοποθέτηση επιγραφών, απαιτείται έλεγχος της Επιτροπής Πολεοδομικού και Αρχιτεκτονικού Ελέγχου (ΕΠΑΕ) και της Διεύθυνσης Κοινωνικής Πολιτιστικής Ανάπτυξης & Επικοινωνίας του Υπουργείου Μακεδονίας - Θράκης.

6. Κατά της αποφάσεως αυτής μπορεί να ασκηθεί το ένδικο μέσο της αιτήσεως ακυρώσεως ενώπιον του Συμβουλίου της Επικράτειας, σύμφωνα με τις διατάξεις του άρθρου 46 του Π.Δ. 18/1989 «Κωδικοποίηση Διατάξεων νόμων για το Συμβούλιο της Επικρατείας».

7. Κάλυψη δαπάνης: Από τις διατάξεις αυτής της απόφασης δεν προκαλείται δαπάνη σε βάρος του κρατικού προϋπολογισμού ή του προϋπολογισμού του οικείου Ο.Τ.Α.


8. Η ισχύς της απόφασης αυτής αρχίζει από τη δημοσίευσή της στην Εφημερίδα της Κυβερνήσεως.

Η απόφαση αυτή να δημοσιευθεί στην Εφημερίδα της Κυβερνήσεως.

Θεσσαλονίκη, 30 Μαΐου 2003

Ο ΥΠΟΥΡΓΟΣ

**ΓΕΩΡΓΙΟΣ ΠΑΣΧΑΛΙΔΗΣ**

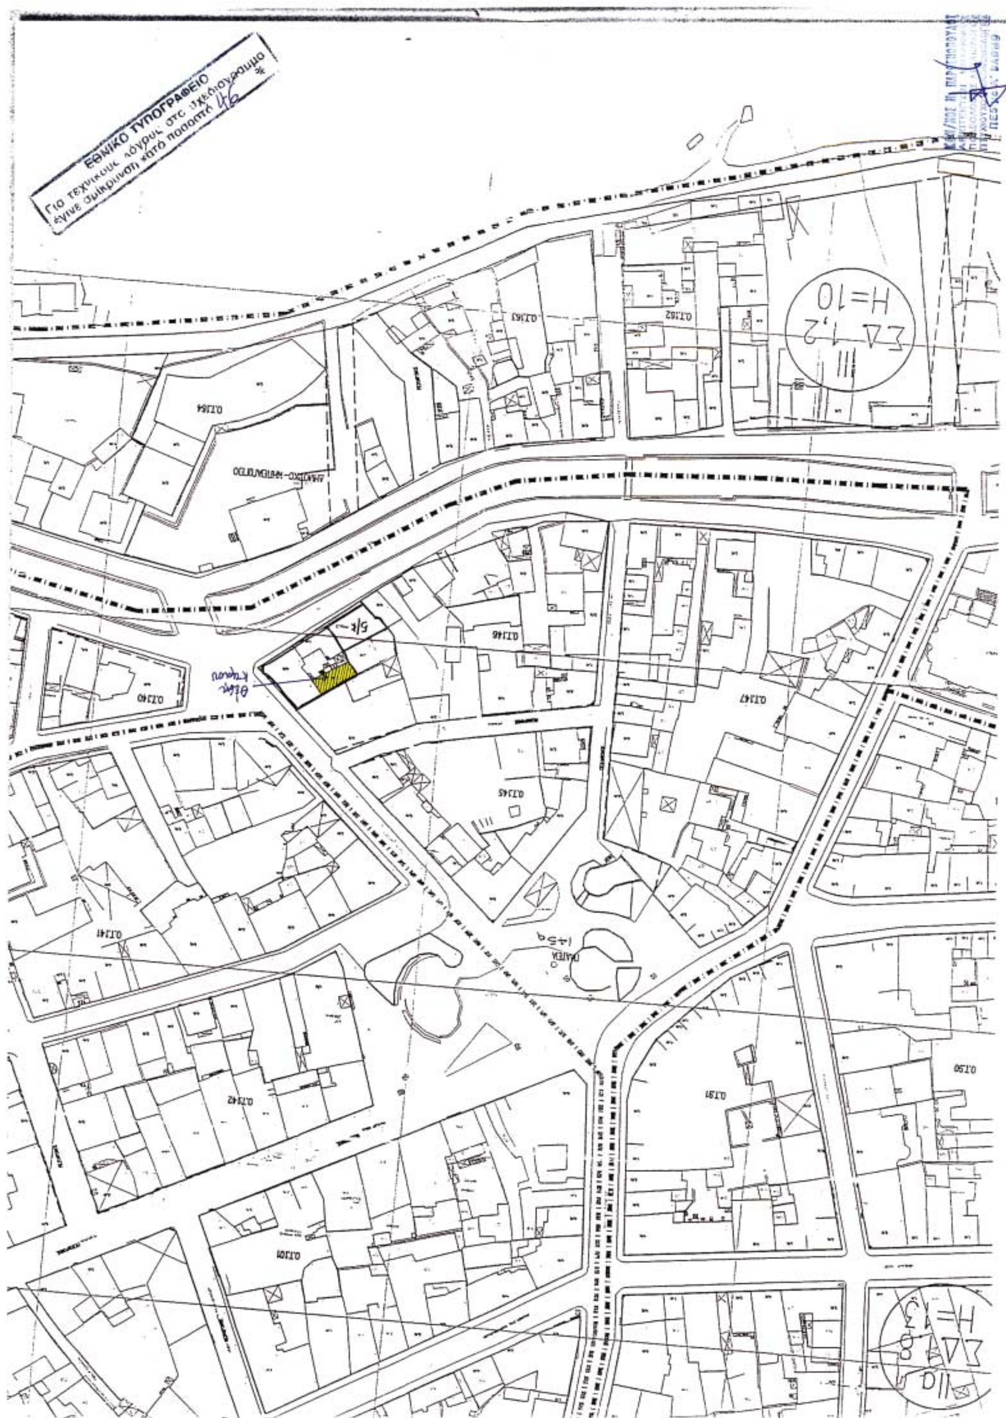

Αριθ. 2502 (2)

Χαρακτηρισμός ως διατηρητέου της όψης του κτιρίου που βρίσκεται στη Φλώρινα και επί της οδού Ταγματάρχη Φουλεδάκη αριθμ. 17 και καθορισμός ειδικών όρων και περιορισμών δόμησής του, φερόμενου ως ιδιοκτησίας των κληρονόμων της Πασχαλιάς Κύρκου ή Κυριακοπούλου.

**Ο ΥΠΟΥΡΓΟΣ ΜΑΚΕΔΟΝΙΑΣ - ΘΡΑΚΗΣ**

Έχοντας υπόψη:

1. Τις διατάξεις:

• Του Ν. 1577/1985 (ΦΕΚ 210 Α΄) «Γενικός Οικοδομικός Κανονισμός» και ειδικότερα του άρθρου 4 αυτού, όπως το άρθρο αυτό τροποποιήθηκε με το Ν. 1772/1988 - ΦΕΚ 91 Α΄), συμπληρώθηκε με το άρθρο 22 του Ν. 2300/1995 (ΦΕΚ 69 Α΄) και αντικαταστάθηκε με το άρθρο 3 του Ν. 2831/2000 (ΦΕΚ 140 Α΄) «Τροποποίηση των διατάξεων του Ν. 1577/1985 «Γενικός Οικοδομικός Κανονισμός» και άλλες πολεοδομικές διατάξεις».

• Του Π.Δ. 358/1986 (ΦΕΚ 158 Α΄) «Καθορισμός αρμοδιοτήτων Υπουργείου Βόρειας Ελλάδας» και ειδικότερα του άρθρου 2 παρ. δ. (αα), που αναφέρονται στο χαρακτηρισμό κτιρίων ως διατηρητέων ή οικισμών ή τμημάτων αυτών ως παραδοσιακών.

• Του Π.Δ. 331/2001 (ΦΕΚ 221 Α΄) «Οργανισμός του Υπουργείου Μακεδονίας - Θράκης».

• Του άρθρου 29 Α΄ του Ν. 1558/1985 «Κυβέρνηση και Κυβερνητικά Όργανα» (Α΄137), που προστέθηκε με το άρθρο 27 του Ν. 2081/1992 (Α΄154) και αντικαταστάθηκε με την παραγρ. 2 α του άρθρου 1 του Ν. 2469/1997 (Α΄38)

2. Την απόφαση Υ. 704/19.8.1988 (ΦΕΚ 575 Β΄) του Πρωθυπουργού, για τη μετονομασία του Υπουργείου Βόρειας Ελλάδας σε Υπουργείο Μακεδονίας - Θράκης.

3. Την από 3 Σεπτεμβρίου 2003 αιτιολογική έκθεση της Διεύθυνσης Κοινωνικής - Πολιτιστικής Ανάπτυξης και Επικοινωνίας του Υπουργείου Μακεδονίας - Θράκης, η οποία κοινοποιήθηκε νομίμως κατά τις διατάξεις του άρθρου 4 παρ. 2α του ΓΟΚ όπως αυτό αντικαταστάθηκε με το άρθρο 3 του Ν. 2831/2000.

4.Την από 23.4.2003 αίτηση του Ι. Σταύρου, πληρεξουσίου των κληρονόμων Πασχ. Κύρκου στην οποία αναφέρει ότι συμφωνούν με την αιτιολογική έκθεση της υπηρεσίας, αποφασίζουμε:

1. Χαρακτηρίζουμε ως διατηρητέα την κύρια όψη του κτιρίου που βρίσκεται στη Φλώρινα και επί της οδού Ταγμ. Φουλεδάκη αριθμ. 17, φερομένου ως ιδιοκτησίας των κληρονόμων Πασχαλιάς Κύρκου ή Κυριακοπούλου, όπως φαίνεται στο συνημμένο τοπογραφικό διάγραμμα σε κλίμακα 1:2000, που θεωρήθηκε από τη Δ/νση Κοινωνικής Πολιτιστικής Ανάπτυξης και Επικοινωνίας του Υ.ΜΑ.Θ. και που σε σμίκρυνση αντίτυπο του δημοσιεύεται με την απόφαση αυτή, για τους παρακάτω κυρίως λόγους:

α) Αποτελεί εξαιρετικό δείγμα νεοκλασικισμού στην αρχιτεκτονική της πόλης. Έχει ενδιαφέρουσα μορφολογία που ανάγει στον κλασικισμό των αρχών του 20ου αιώνα.

β) Η μορφολογία της όψης είναι πολύ ενδιαφέρουσα και η αισθητική της αξιόλογη.

γ) Είναι ένα από τα λίγα εναπομείναντα δείγματα νεοκλασικισμού στην πόλη και παρουσιάζει εξαιρετικό ενδιαφέρον καθόσον διασώζει πολλά και σημαντικά στοιχεία της παραδοσιακής αρχιτεκτονικής της πόλης. Η διακόσμηση της όψης παρουσιάζει μεγάλο ενδιαφέρον για τη συμμετρία των μορφών και την ποικιλομορφία των τύπων.

δ) Η διατήρηση της όψης του κτιρίου αυτού θα εμπλουτίσει το κτιριακό απόθεμα της πόλης και θα προσδώσει στο αστικό τοπίο την αναγκαία πολυμορφία, θα διατηρήσει τις μνήμες της παραδοσιακής αρχιτεκτονικής της πόλης και θα εξασφαλίσει την ιστορική συνέχεια της αρχιτεκτονικής της πόλης.

2. Στη χαρακτηριζόμενη ως διατηρητέα κύρια όψη του κυρίου απαγορεύεται κάθε αφαίρεση, αλλοίωση ή καταστροφή των επί μέρους αρχιτεκτονικών και διακοσμητικών στοιχείων της.

3. Επιτρέπεται η επισκευή, ο εκσυγχρονισμός των εγκαταστάσεων, η στατική ενίσχυση και η εσωτερική διαρρύθμιση του κυρίου, εφ' όσον δεν αλλοιώνεται ο γενικός αρχιτεκτονικός χαρακτήρας της όψης του. Επιτρέπεται η κατεδάφιση του υπολοίπου κυρίου και η εξάντληση του ισχύοντος συντελεστή δόμησης σε επαφή ή σε απόσταση από την όψη του. Κάθε επέμβαση θα γίνεται χωρίς να αλλοιώνεται ο αρχιτεκτονικός και μορφολογικός χαρακτήρας της όψης και των βασικών αρχών της σύνθεσής της.

4. Απαγορεύεται η τοποθέτηση κάθε είδους επιγραφών και διαφημίσεων σε οποιαδήποτε θέση της όψης του κτιρίου. Επιτρέπεται μόνο η τοποθέτηση επιγραφών μικρών διαστάσεων στην ελληνική γλώσσα, που να πληροφορούν για τη χρήση των χώρων του κτιρίου.

5. Για οποιαδήποτε παρέμβαση στο εσωτερικό και εξωτερικό του κτιρίου, όπως και για την τοποθέτηση επιγραφών, απαιτείται έλεγχος της Επιτροπής Πολεοδομικού κα. Αρχιτεκτονικού Ελέγχου (ΕΠΑΕ) και της Διεύθυνσης Κοινωνικής Πολιτιστικής Ανάπτυξης και Επικοινωνίας του Υπουργείου Μακεδονίας - Θράκης.

6. Κατά της αποφάσεως αυτής μπορεί να ασκηθεί το ένδικο μέσο της αιτήσεως ακυρώσεως ενώπιον του Συμβουλίου της Επικράτειας, σύμφωνα με τις διατάξεις του άρθρου 46 του Π. Δ. 18/1989 «Κωδικοποίηση Διατάξεων νόμων για το Συμβούλιο της Επικρατείας».

7. Κάλυψη δαπάνης: Από τις διατάξεις αυτής της απόφασης δεν προκαλείται δαπάνη σε βάρος του κρατικού προϋπολογισμού ή του προϋπολογισμού του οικείου Ο.Τ.Α.

8. Η ισχύς της απόφασης αυτής αρχίζει από τη δημοσίευσή της στην Εφημερίδα της Κυβερνήσεως.

Η απόφαση αυτή να δημοσιευθεί στην Εφημερίδα της Κυβερνήσεως.

Θεσσαλονίκη, 30 Μαΐου 2003

Ο ΥΠΟΥΡΓΟΣ

**ΓΕΩΡΓΙΟΣ ΠΑΣΧΑΛΙΔΗΣ**

οδός Μ. Αλεξάνδρου

Διατηρητέο ΚΤ

ΕΘΝΙΚΟ ΤΥΠΟΓΡΑΦΕΙΟ
Για τεχνικούς λόγους το σχεδιάγραμμα έγινε σμίκρυνση κατά ποσοστό 78 %

Αριθ. 1142 (3)

Κήρυξη ως αναδασωτέας εκτάσεως 0,950 στρεμμάτων, στη θέση « Ντούκοβα Νίβα «του Δημοτικού διαμερίσματος Μαργαρίτας του Δήμου Έδεσσας του Νομού Πέλλας.

Ο ΓΕΝΙΚΟΣ ΓΡΑΜΜΑΤΕΑΣ
ΠΕΡΙΦΕΡΕΙΑΣ ΚΕΝΤΡΙΚΗΣ ΜΑΚΕΔΟΝΙΑΣ

Έχοντας υπόψη:

1) Την παρ.3 του άρθρου 117 του Συντάγματος της χώρας.

2) Τις περί διοικητικής αποκέντρωσης διατάξεις.

3) Τις δ/ξεις του Ν.998/79 «Περί προστασίας δασών και δασικών εν γένει εκτάσεων» και συγκεκριμένα α) του αρθ. 41 παρ.1 β) του αρθ. 38 παρ. 1 γ) του αρθ. 70 όπως συμπληρώθηκε με το αρθρ. 12 παρ. 2 του Ν. 2040/92

4) Τις δ/γές του Υπ. Γεωργίας:

α) 160417/1180/80, β) 182447/3049/80 γ) 154659/24.5.82

5) Τις διατάξεις του Ν. 2218/94 «Περί ίδρυσης Νομαρχιακής αυτ/σης κ.λ.π.» και τα άρθρα 4 παρ. 7 και 6 παρ. 7 του Ν. 2240/94 «Συμπλήρωση διατάξεων για τη Νομ. αυτ/ση κ.λ.π.»

6) Το Ν. 2503/97 «Διοίκηση, οργάνωση, στελέχωση της Περιφέρειας κ.λ.π.»

7) Την 5631/26.7.2000 (ΦΕΚ 1339/Β/2000) (ΟΡΘΗ ΕΠΑΝΑΛΗΨΗ) απόφαση του Γενικού Γραμματέα Περιφέρειας Κεντρικής Μακεδονίας «Ορισμός εισηγητών και μεταβίβαση εξουσίας υπογραφής Μ.Ε.Γ.Γ.Π.Κ.Μ. κ.λ.π.».

8) Την 1899/23.5.2003 πρόταση του Δασαρχείου Έδεσσας περί κήρυξης αναδασωτέας της αναφερόμενης στο θέμα έκτασης, αποφασίζουμε:

Κηρύσσουμε αναδασωτέα, με σκοπό την αποκατάσταση της δασικής βλάστησης με φυσική και τεχνική αναδάσωση, την Συνιδιοκτήτη δασική έκταση 0,950 στρεμμάτων, που διαπιστώθηκε ότι εκχερσώθηκε κατά την 20η Μαΐου 2003 και βρίσκεται στη θέση «Ντούκοβα Νίβα», του Συνιδιόκτητου δάσους Μαργαρίτας, του Δημοτικού Διαμερίσματος Μαργαρίτας, του Δήμου Έδεσσας. Η έκταση αυτή προσδιορίζεται από τα στοιχεία A, B, C, D, E, F, G, A, όπως φαίνεται στο συνημμένο διάγραμμα και η θέση της είναι σημειωμένη στο απόσπασμα φύλλου χάρτη ΓΥΣ «ΕΔΕΣΣΑ» κλιμ. 1:50.000 τα οποία αποτελούν αναπόσπαστο μέρος της απόφασης αυτής και έχει όρια:

Ανατολικά: Με αγρό.

Δυτικά: Με συνιδιόκτητο δάσος.

Βόρεια: Με συνιδιόκτητο δάσο.

Νότια: Με αγρό.


Η απόφαση αυτή να δημοσιευθεί στην Εφημερίδα της Κυβερνήσεως.

Έδεσσα, 2 Ιουνίου 2003


Με εντολή Γενικού Γραμματέως Περιφέρειας
Ο Διευθυντής Δασών
ΓΕΩΡΓΙΟΣ ΖΗΤΗΣ

ΤΟΠΟΓΡΑΦΙΚΟ ΔΙΑΓΡΑΜΜΑ ΕΚΤΑΣΗΣ ΠΟΥ ΕΚΧΕΡΣΩΘΗΚΕ ΚΑΙ ΚΑΤΑΛΗΦΘΗΚΕ
ΠΑΡΑΝΟΜΑ ΑΠΟ ΤΟΝ ΜΠΟΖΙΝΗ ΑΛΕΞΑΝΔΡΟ ΣΤΗ ΘΕΣΗ
"ΝΤΟΥΚΟΒΑ ΝΙΒΑ" ΤΟΥ ΣΥΝ/ΤΟΥ ΔΑΣΟΥΣ ΜΑΡΓΑΡΙΤΑΣ
ΕΚΤΑΣΗ 950 Τ.Μ.

ΕΘΝΙΚΟ ΤΥΠΟΓΡΑΦΕΙΟ
Για τεχνικούς λόγους στο σχεδιάγραμμα
έγινε σμίκρυνση κατά ποσοστό 78 %

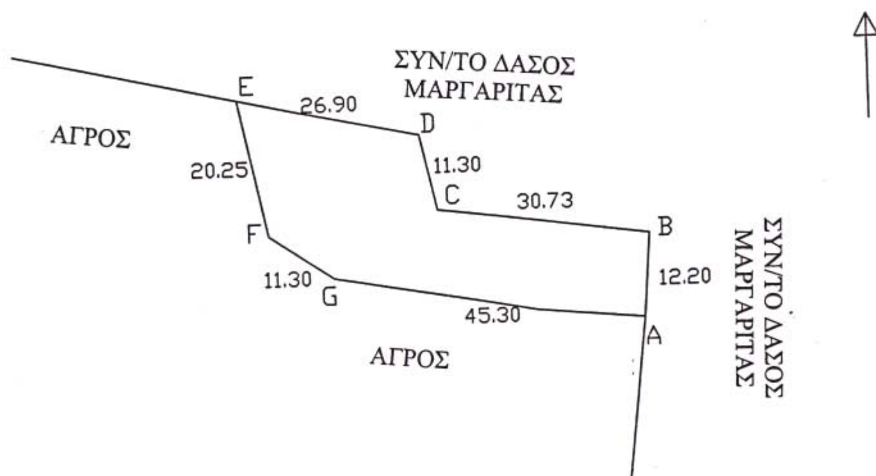


ΧΑΡΤΗΣ ΠΡΟΣΑΝΑΤΟΛΙΣΜΟΥ
Κλιμ.: 1: 50.000 Φύλλο ΕΔΕΣΣΑ

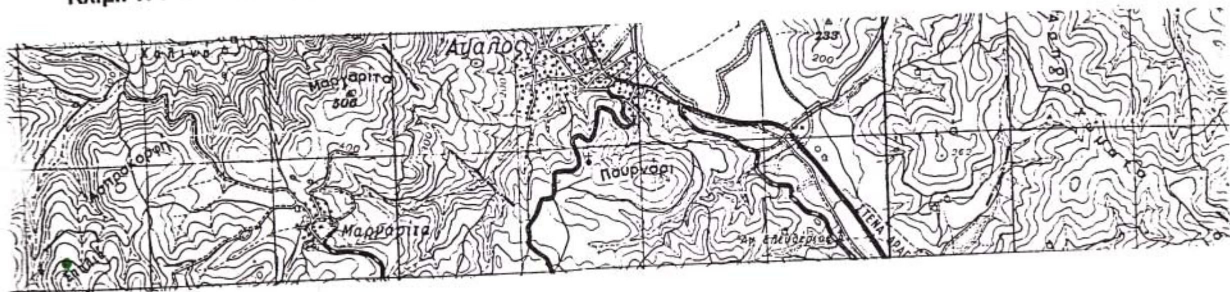


■ Εχχερσωθείσα έκταση

Ο ΔΑΣΑΡΧΗΣ
ΔΗΜΗΤΡΗΣ ΨΥΧΟΓΙΟΣ
ΔΑΣΟΛΟΓΟΣ

ΘΕΩΡΗΘΗΚΕ
Έδεσσα 2.6.2003
Ο Δ/ΝΤΗΣ ΔΑΣΩΝ ΠΕΛΛΑΣ
Ζήτης Γεώργιος
Δασολόγος

Έδεσσα 23.5-2003
Ο ΣΥΝΤΑΚΤΗΣ
ΣΩΤΗΡΗΣ ΝΤΙΝΟΠΟΥΛΟΣ
ΔΑΣΟΛΟΓΟΣ

Αριθ. 1141 (4)

Κήρυξη ως αναδασωτέας εκτάσεως 5,657 στρεμμάτων, στη θέση «Κουρί» του Δημοτικού διαμερίσματος Βρυτών του Δήμου Έδεσσας του Νομού Πέλλας.

Ο ΓΕΝΙΚΟΣ ΓΡΑΜΜΑΤΕΑΣ
ΠΕΡΙΦΕΡΕΙΑΣ ΚΕΝΤΡΙΚΗΣ ΜΑΚΕΔΟΝΙΑΣ

Έχοντας υπόψη:

1) Την παρ.3 του άρθρου 117 του Συντάγματος της χώρας.

2) Τις περί διοικητικής αποκέντρωσης διατάξεις.

3) Τις δ/ξεις του Ν. 998/79 «Περί προστασίας δασών και δασικών εν γένει εκτάσεων» και συγκεκριμένα α) του αρθ. 41 παρ. 1 β) του αρθ. 38 παρ. 1 γ) του αρθ. 70 όπως συμπληρώθηκε με το αρθρ. 12 παρ. 2 του Ν. 2040/92.

4) Τις δ/γές του Υπ. Γεωργίας:

α) 160417/1180/80, β) 182447/3049/80 γ) 154659/24.5.82

5) Τις διατάξεις του Ν. 2218/94 «Περί ίδρυσης Νομαρχιακής αυτ/σης κ.λ.π.» και τα άρθρα 4 παρ. 7 και 6 παρ. 7 του Ν. 2240/94 «Συμπλήρωση διατάξεων για τη Νομ. αυτ/ση κ.λ.π.»

6) Τα Ν.2503/97 «Διοίκηση, οργάνωση, στελέχωση της Περιφέρειας κ.λ.π.»

7) Την 5631/26.7.2000 (ΦΕΚ 1339/Β/2000) (ΟΡΘΗ ΕΠΑΝΑΛΗΨΗ) απόφαση του Γενικού Γραμματέα Περιφέρειας Κεντρικής Μακεδονίας «Ορισμός εισηγητών και μεταβίβαση εξουσίας υπογραφής Μ.Ε.Γ.Γ.Π.Κ.Μ. κ.λ.π.»

8) Την 1900/23.5.2003 πρόταση του Δασαρχείου Έδεσσας περί κήρυξης αναδασωτέας της αναφερόμενης στο θέμα έκτασης, αποφασίζουμε:

Κηρύσσουμε αναδασωτέα, με σκοπό την αποκατάσταση της δασικής βλάστησης με φυσική και τεχνική αναδάσωση, την Δημόσια δασική έκταση 5,657 στρεμμάτων, που διαπιστώθηκε ότι εκχερσώθηκε κατά την 20η Μαΐου 2003 και βρίσκεται στη θέση «Κουρί»,του Δημοσίου δάσους Βρυττών, του Δημοτικού Διαμερίσματος Βρυττών, του Δήμου Έδεσσας. Η έκταση αυτή προσδιορίζεται από τα στοιχεία Α, Β, Γ, Δ. Ε, Ζ, Η, Α, όπως φαίνεται στο συνημμένο διάγραμμα και η θέση της είναι σημειωμένη στο απόσπασμα φύλλου χάρτη ΓΥΣ «ΑΡΝΙΣΣΑ» κλιμ. 1:50.000 τα οποία αποτελούν αναπόσπαστο μέρος της απόφασης αυτής και έχει όρια:

Ανατολικά: Με δημόσιο δάσος.

Δυτικά: Με δημόσιο δάσος και αγρό.

Βόρεια: Με δημόσιο δάσος και κατεχόμενο αγρό.


Νότια: Με δημόσιο δάσος.


Η απόφαση αυτή να δημοσιευθεί στην Εφημερίδα της Κυβερνήσεως.

Έδεσσα, 2 Ιουνίου 2003

Με εντολή Γενικού Γραμματέως Περιφέρειας
Ο Διευθυντής Δασών
ΓΕΩΡΓΙΟΣ ΖΗΤΗΣ

ΤΟΠΟΓΡΑΦΙΚΟ ΔΙΑΓΡΑΜΜΑ ΕΚΤΑΣΗΣ ΠΟΥ ΕΚΧΕΡΣΩΘΗΚΕ ΚΑΙ ΚΑΤΑΛΗΦΘΗΚΕ
ΠΑΡΑΝΟΜΑ ΑΠΟ ΤΟΝ ΗΛΙΑ ΗΛΙΑ ΤΟΥ ΧΡΗΣΤΟΥ ΣΤΗ ΘΕΣΗ
"ΚΟΥΡΙ" ΤΟΥ ΔΗΜΟΣΙΟΥ ΔΑΣΟΥΣ ΒΡΥΤΤΩΝ
ΕΚΤΑΣΗ ΑΒΓΔΕΖΗΑ= 5.657 ΤΜ

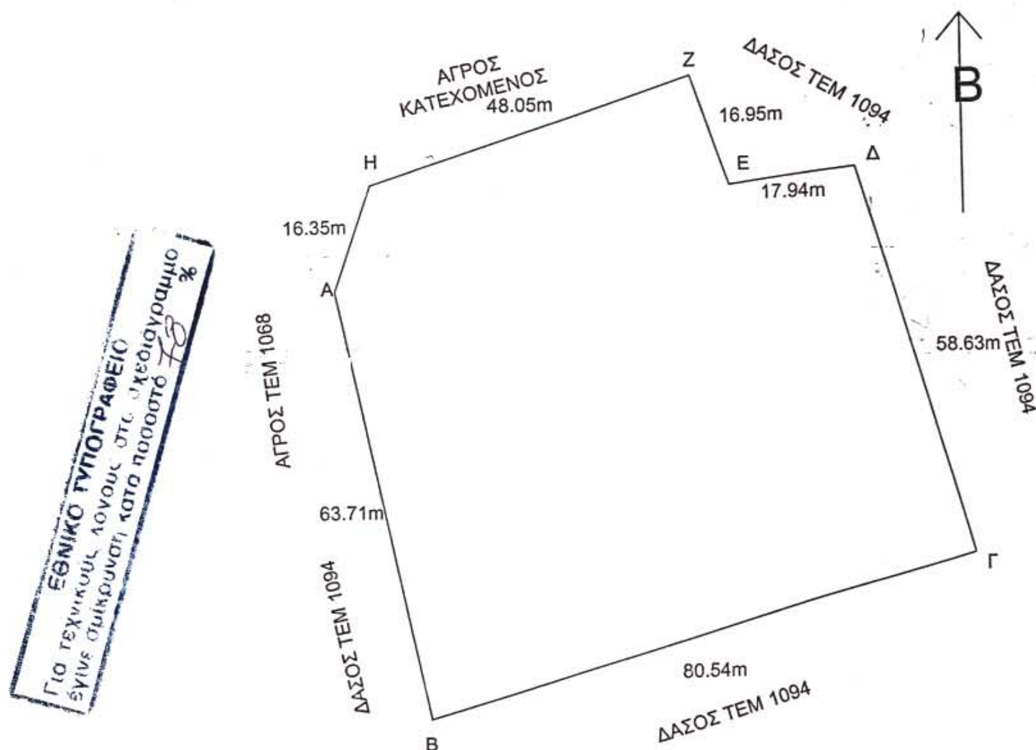

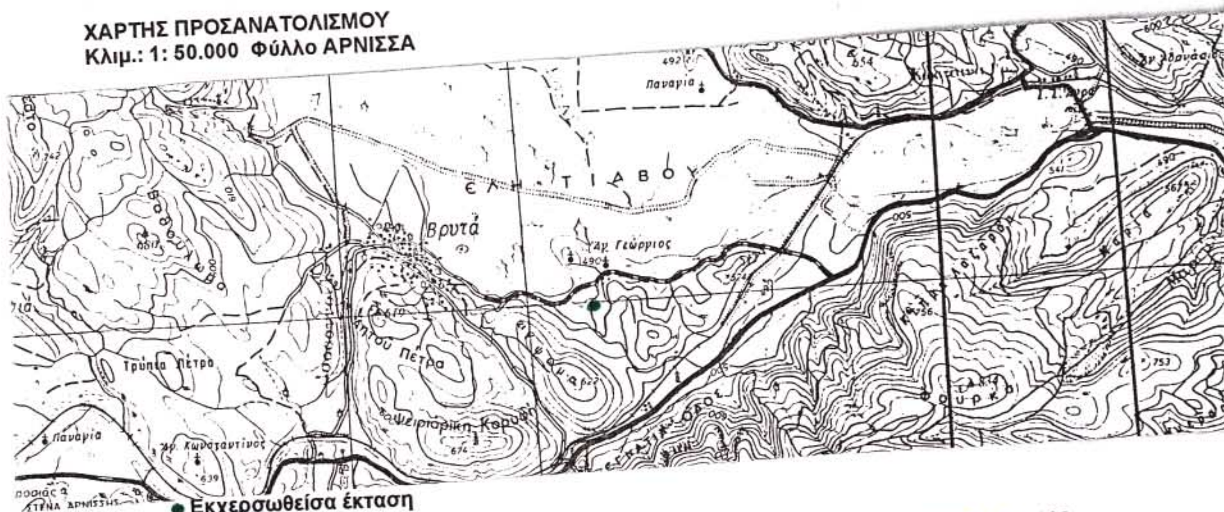
Έδεσσα 23.5-2003
Ο ΣΥΝΤΑΚΤΗΣ

ΣΩΤΗΡΗΣ ΝΤΙΝΟΠΟΥΛΟΣ
ΔΑΣΟΛΟΓΟΣ

Ο ΔΑΣΑΡΧΗΣ

ΔΗΜΗΤΡΗΣ ΨΥΧΟΓΙΟΣ
ΔΑΣΟΛΟΓΟΣ

ΘΕΩΡΗΘΗΚΕ
Έδεσσα 2.6.2003
Ο Δ/ΝΤΗΣ ΔΑΣΩΝ ΠΕΛΛΑΣ

Ζήτης Γεώργιος
Δασολόγος